


| | | | | | |
|----------------|--|--|--|--|--|
| Согласовано | | | | | |
| | | | | | |
| | | | | | |
| Взам. инв. № | | | | | |
| | | | | | |
| Подпись и дата | | | | | |
| | | | | | |
| Инв. № подл. | | | | | |
| | | | | | |

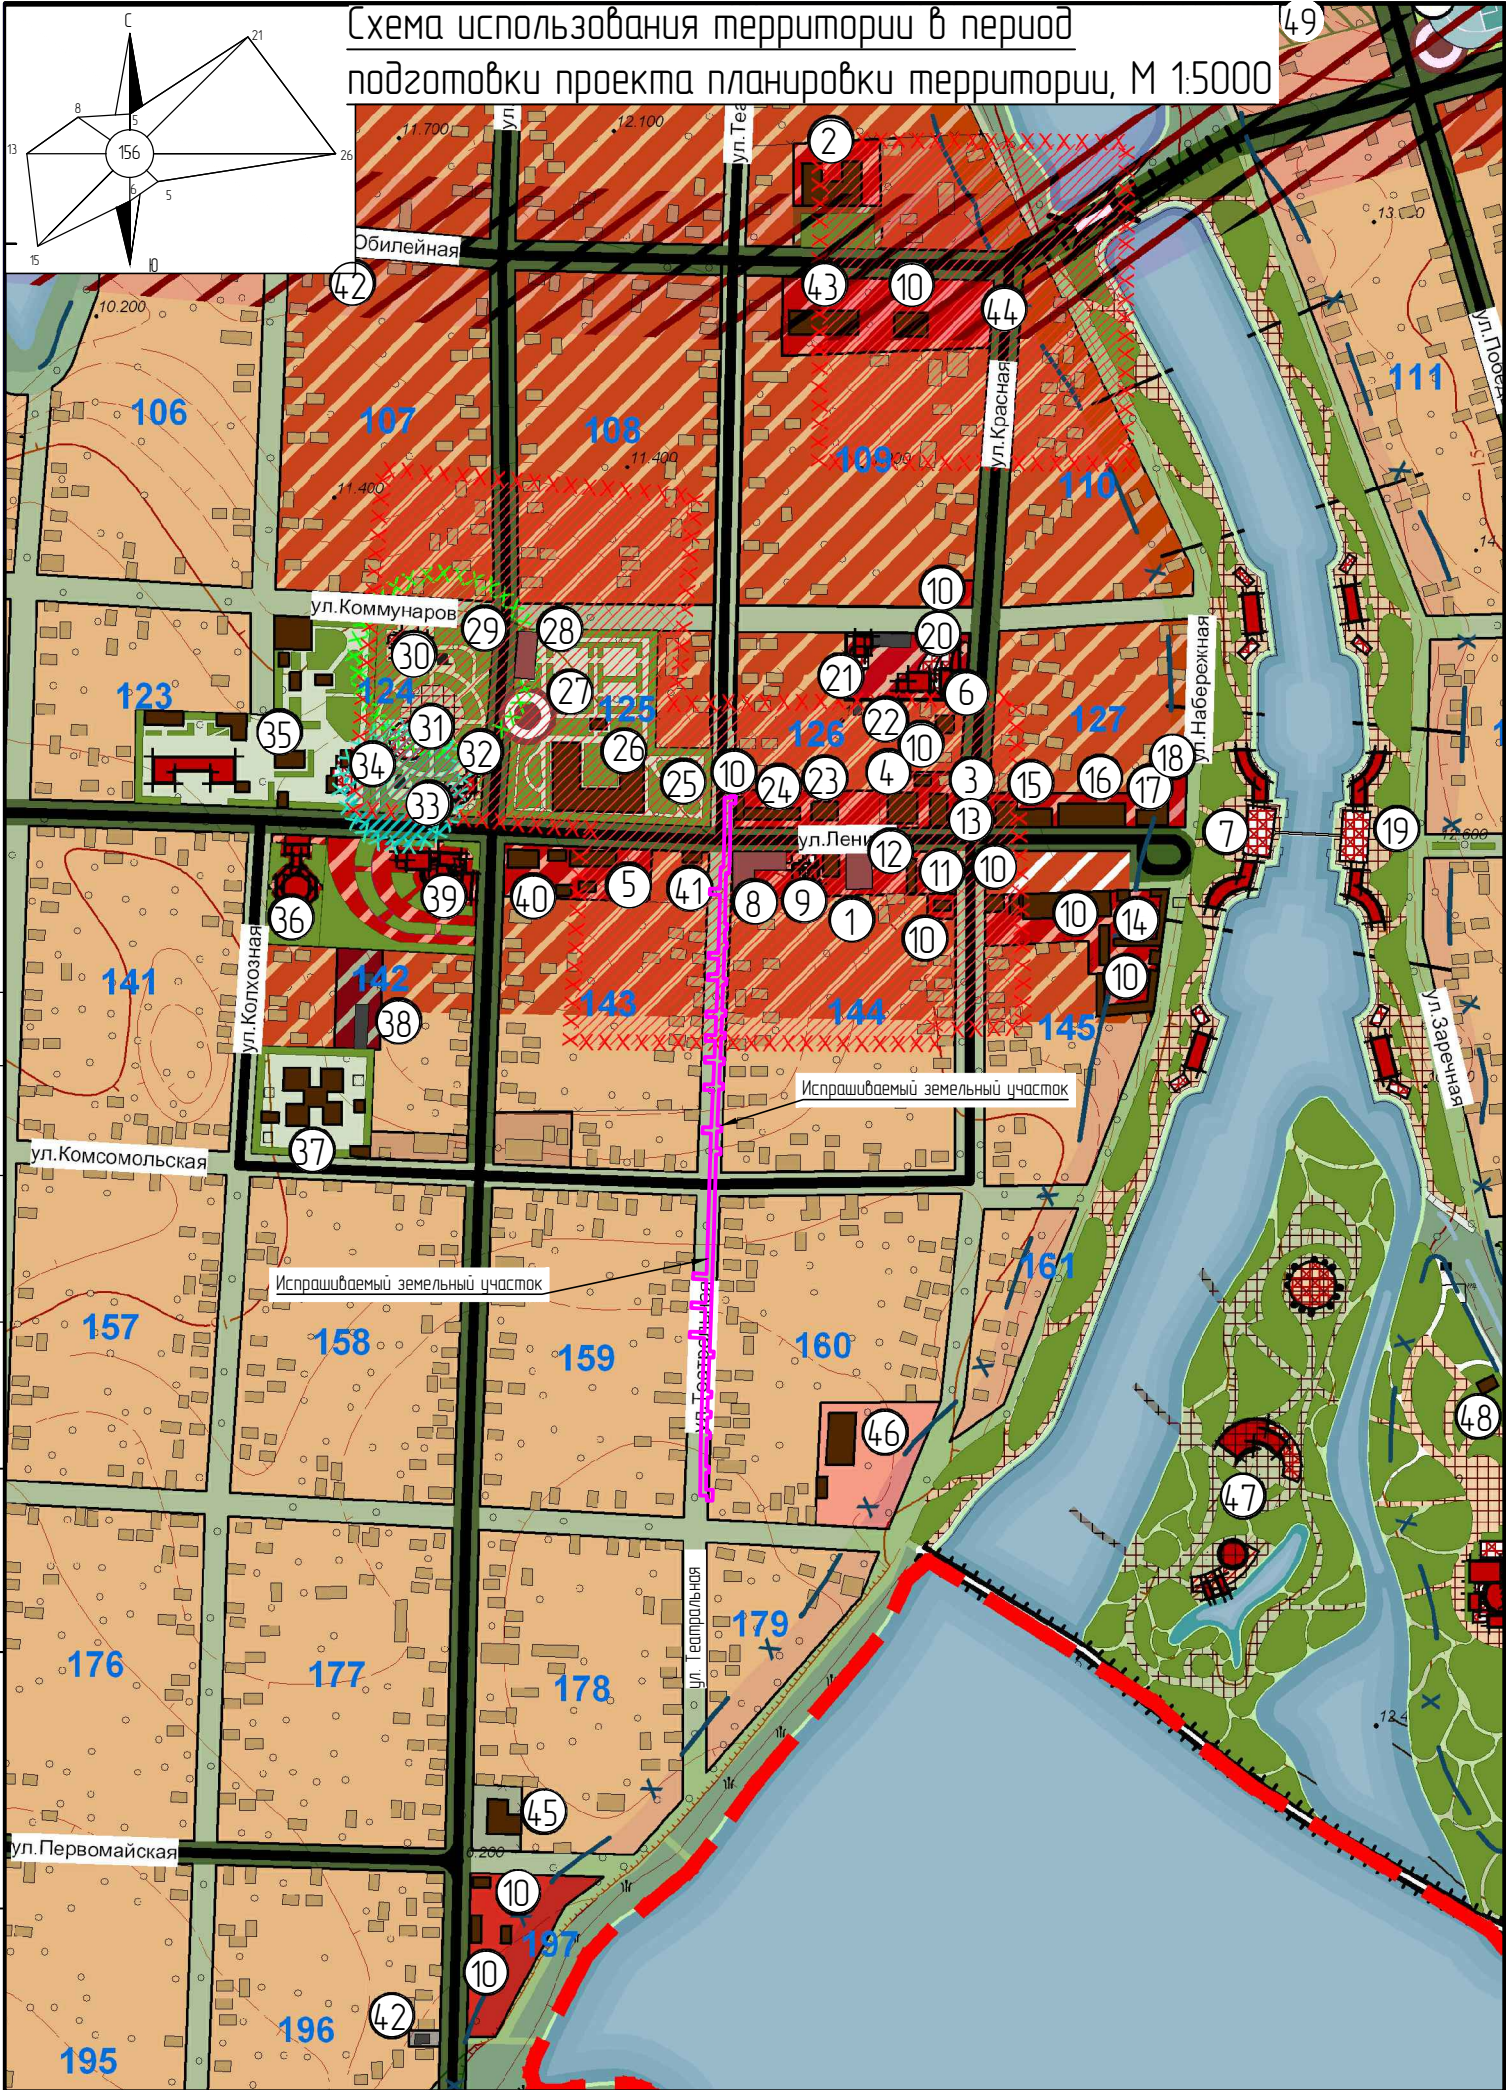

- Примечание.
- Администрация Крыловского сельского поселения / Ленинградского района / жилой дом купца Панасенко, 1908г. – сущ. памятник архитектуры.
 - Административное здание – сущ. частная собственность.
 - Административное здание ЗАО "Крыловское" – сущ.
 - Крыловской почтамп Каневского почтамта УФПС краснодарского края филиал ФГУП "Почта России", Крыловское ОЗС ЮТК – сущ.
 - Милиция, пожарная часть 39 ОФПС ПЧ –154 – сущ.
 - Ленинградское ОСБ филиал №5174–0010 – сущ.
 - Административно-деловой комплекс – проектируется на первую очередь.
 - Сельский дом культуры им. Горького на 300 мест/школа для иногородних, 1906 г., станичное правление, 1913 г. –сущ. памятник архитектуры.
 - Сельский центр культуры – проект.
 - Магазин – сущ.
 - Ресторан "Хата казака" – сущ.
 - Доска почета – сущ.
 - ООО ТИС кафе "Дуэт" – сущ.
 - Рынок – сущ.
 - Аптека, магазин – сущ.
 - Хлебопекарня "Юнкер", парикмахерская "Елена" – сущ.
 - Кафе – сущ.
 - Культурно-этнографический комплекс с мастерской народных промыслов – проектируется на первую очередь.
 - Зона отдыха – проектируется на первую очередь.
 - Торгово-бытовой комплекс – проектируется на первую очередь.
 - Межшкольный учебно-производственный комбинат на 76 мест – проектируется на первую очередь.
 - Котельная – проект.
 - Музей – сущ.
 - Историко-тематический стенд ст. Крыловской – сущ.
 - Спортивная площадка – строящ.
 - Муниципальная средняя общеобразовательная школа № 4 на 570/367 мест – сущ.
 - КНС – проект.
 - Муниципальная средняя общеобразовательная школа № 4 (начальные классы) казачья школа для мальчиков 1900 г. – сущ. памятник архитектуры
 - ГРП – сущ.
 - Мемориальный комплекс – сущ. памятник истории
 - Парк – реконстр.
 - Кафе – проектируется на первую очередь
 - Памятник В.И. Ленину 1967 г. – сущ. памятник монументального искусства
 - Танцевальная площадка – сущ.
 - Муниципальное общеобразовательное учреждения Детский дом на 66/24 места – сущ. требует реконструкции.
 - Свято-Михайло-Архангельский храм – проектируется на первую очередь.
 - Муниципальное дошкольное образовательное учреждения №25 на 130 мест – сущ.
 - Котельная – сущ.
 - Культурно-оздоровительный комплекс – проектируется на первую очередь.
 - ГУСОК "Ленинградский ЦОС "Легенда"/ школа для иногородних, 1906 г. станичное правление 1913 г. – сущ. памятник архитектуры.
 - Детская библиотека – сущ.
 - СТО – сущ.
 - Гостиница на 46 мест – реконструк. частная собственность.
 - Магазин-лекарня – сущ.
 - Баня на 20 мест – сущ.
 - МУДОД детская музыкальная школа на 300 мест, библиотека – сущ.
 - Культурно-развлекательный парк – проектируется на первую очередь.
 - Котельная – проект.
 - МУП ЖКХ ст. Крыловская – сущ.

| Условные обозначения | |
|--|--|
| | Существующая-проектная граница станицы |
| Жилая зона | |
| | Территория существующей индивидуальной жилой застройки с приусадебными участками |
| | Территория существующей застройки малоэтажными жилыми домами с приквартирными земельными участками |
| | Территория жилой застройки, требующая проведения специальных мероприятий для улучшения санитарно-экологического состояния |
| | Жилая застройка с приоритетным размещением объектов социального общественно-делового, коммерческого и коммунального назначения |
| Общественно-деловая зона | |
| | Территория объектов делового, общественного и коммерческого назначения |
| | Территория предприятий торговли |
| | Территория детских дошкольных и образовательных учреждений |
| | Здания и сооружения существующие и проектируемые |
| Зона инженерной и транспортной инфраструктур | |
| | Главные улицы |
| | Существующие жилые улицы |
| | Придорожная полоса категоризированной автомобильной дороги |
| Зона рекреационного назначения | |
| | Зеленые насаждения общего пользования |
| | Зеленые насаждения санитарно-защитного назначения |
| | Водные территории |
| Зона особо охраняемых территорий | |
| | Граница временной охранной зоны памятников истории |
| | Граница временной охранной зоны памятников архитектуры |
| | Граница временной охранной зоны памятников монументального искусства |
| | Прибрежная защитная полоса |

| | | | | | | | | | |
|--------------|----------------|------|--------|-------|------|---|--|------|--------|
| | | | | | | 110-16-ПДП | | | |
| | | | | | | Заказчик: Администрация Крыловского сельского поселения | | | |
| Изм. | Кол.уч. | Лист | № док. | Подп. | Дата | Проект планировки территории и проект межевания в Крыловском сельском поселении, в целях строительства линейного объекта: "Распределительный газопровод низкого давления по улице Театральной в ст. Крыловской /Ленинградского района". | Стадия | Лист | Листов |
| Ген Директор | Дорошенко С.И. | | | | | | П | 3 | 16 |
| ГИП | Бойко В.В. | | | | | | | | |
| Инженер | Сливкин А.Н. | | | | | Схема использования в период подготовки проекта планировки территории, М 1:5000 | ООО "Архитектурно-градостроительный центр" | | |
| | | | | | | | | | |
| | | | | | | | | | |