



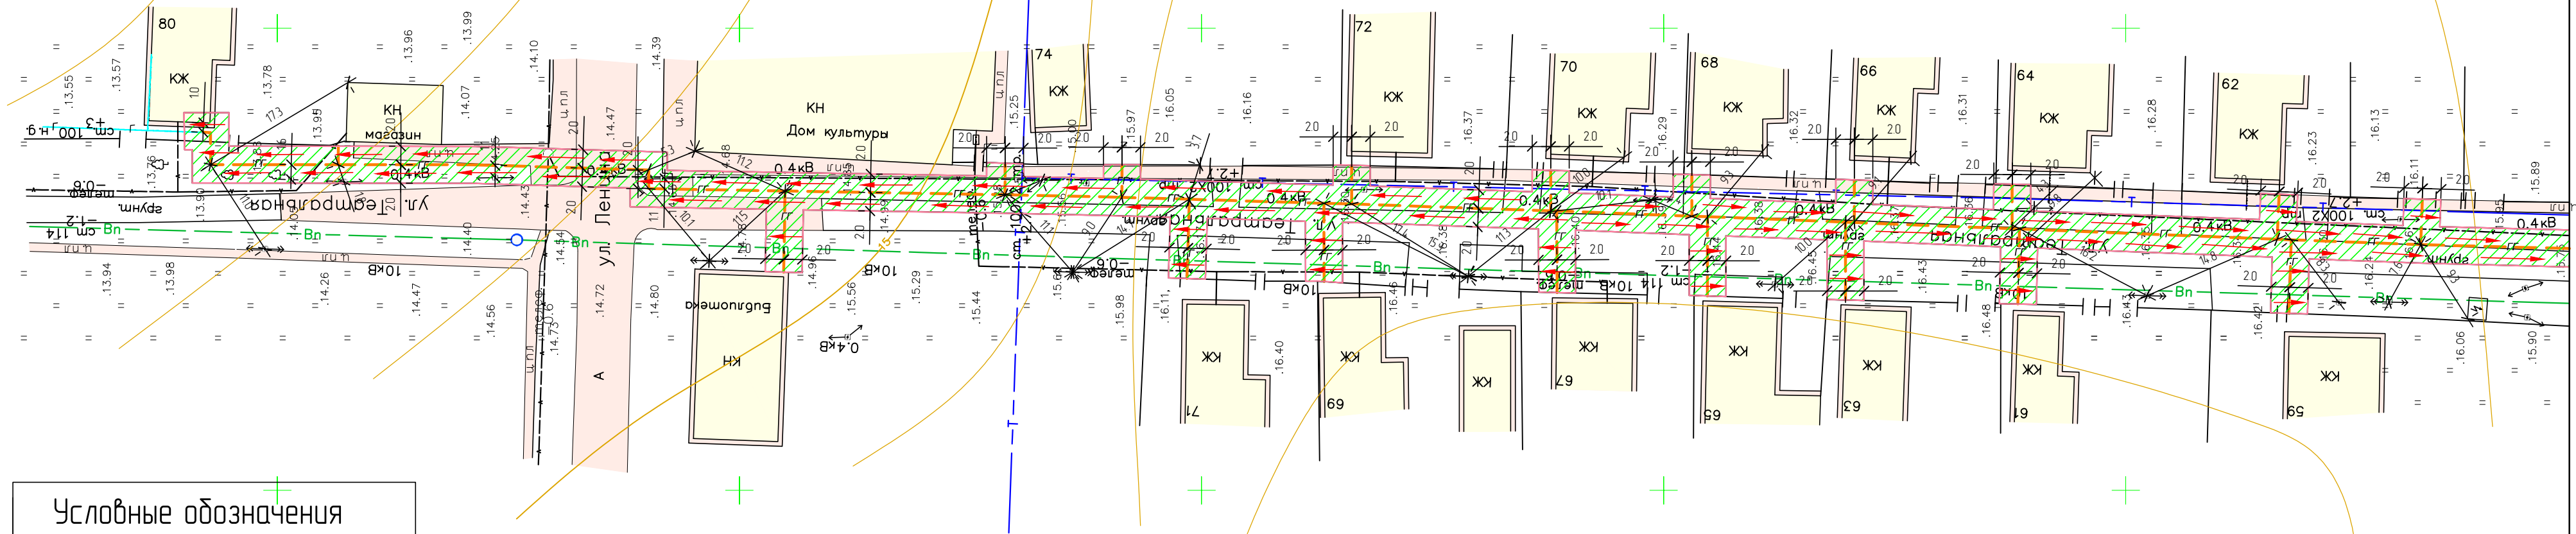


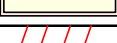


Схема вертикальной планировки территории земельного участка, М 1:500

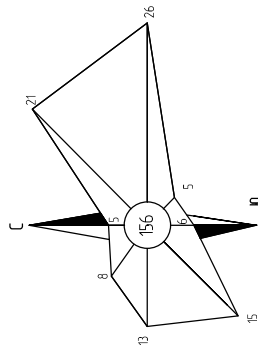

Условные обозначения

Вид	Обозначения
	Граница полосы отвода
	Полоса отвода
	Существующий газопровод
	Проектируемый газопровод низкого давления
	Существующие здания
	Направление стока вод

Примечание.

1. До начала производства земляных работ вызвать представителей организации эксплуатирующих инженерные сети.
2. В местах пересечения инженерных коммуникаций земляные работы производить вручную.
3. Прокладку системы газоснабжения выполнить в соответствии с требованиями СНиП 42-01-2002 "Газораспределительные системы"

						110-16-ПДП			
						Заказчик: Администрация Крыловского сельского поселения			
	Колуч.	Лист	№ док.	Подп.	Дата				
Ген Директор	Дорошенко С.И.					Проект планировки территории и проект межевания в Крыловском сельском поселении, в целях строительства линейного объекта: "Распределительный газопровод низкого давления по улице Театральной в ст. Крыловской Ленинградского района".	Стандия	Лист	Листов
ГИП	Бойко В.В.						П	7	16
Инженер	Сливкин А.Н.								
						Схема вертикальной планировки территории земельного участка, М 1500	ООО "Архитектурно- градостроительный центр"		

Линия сообщения с листом 7

Формат А4х3