


Схема охранных зон от инженерных коммуникаций
в границах полосы отвода, (кабель связи, система теплоснабжения,
система водоснабжения), М 1:500

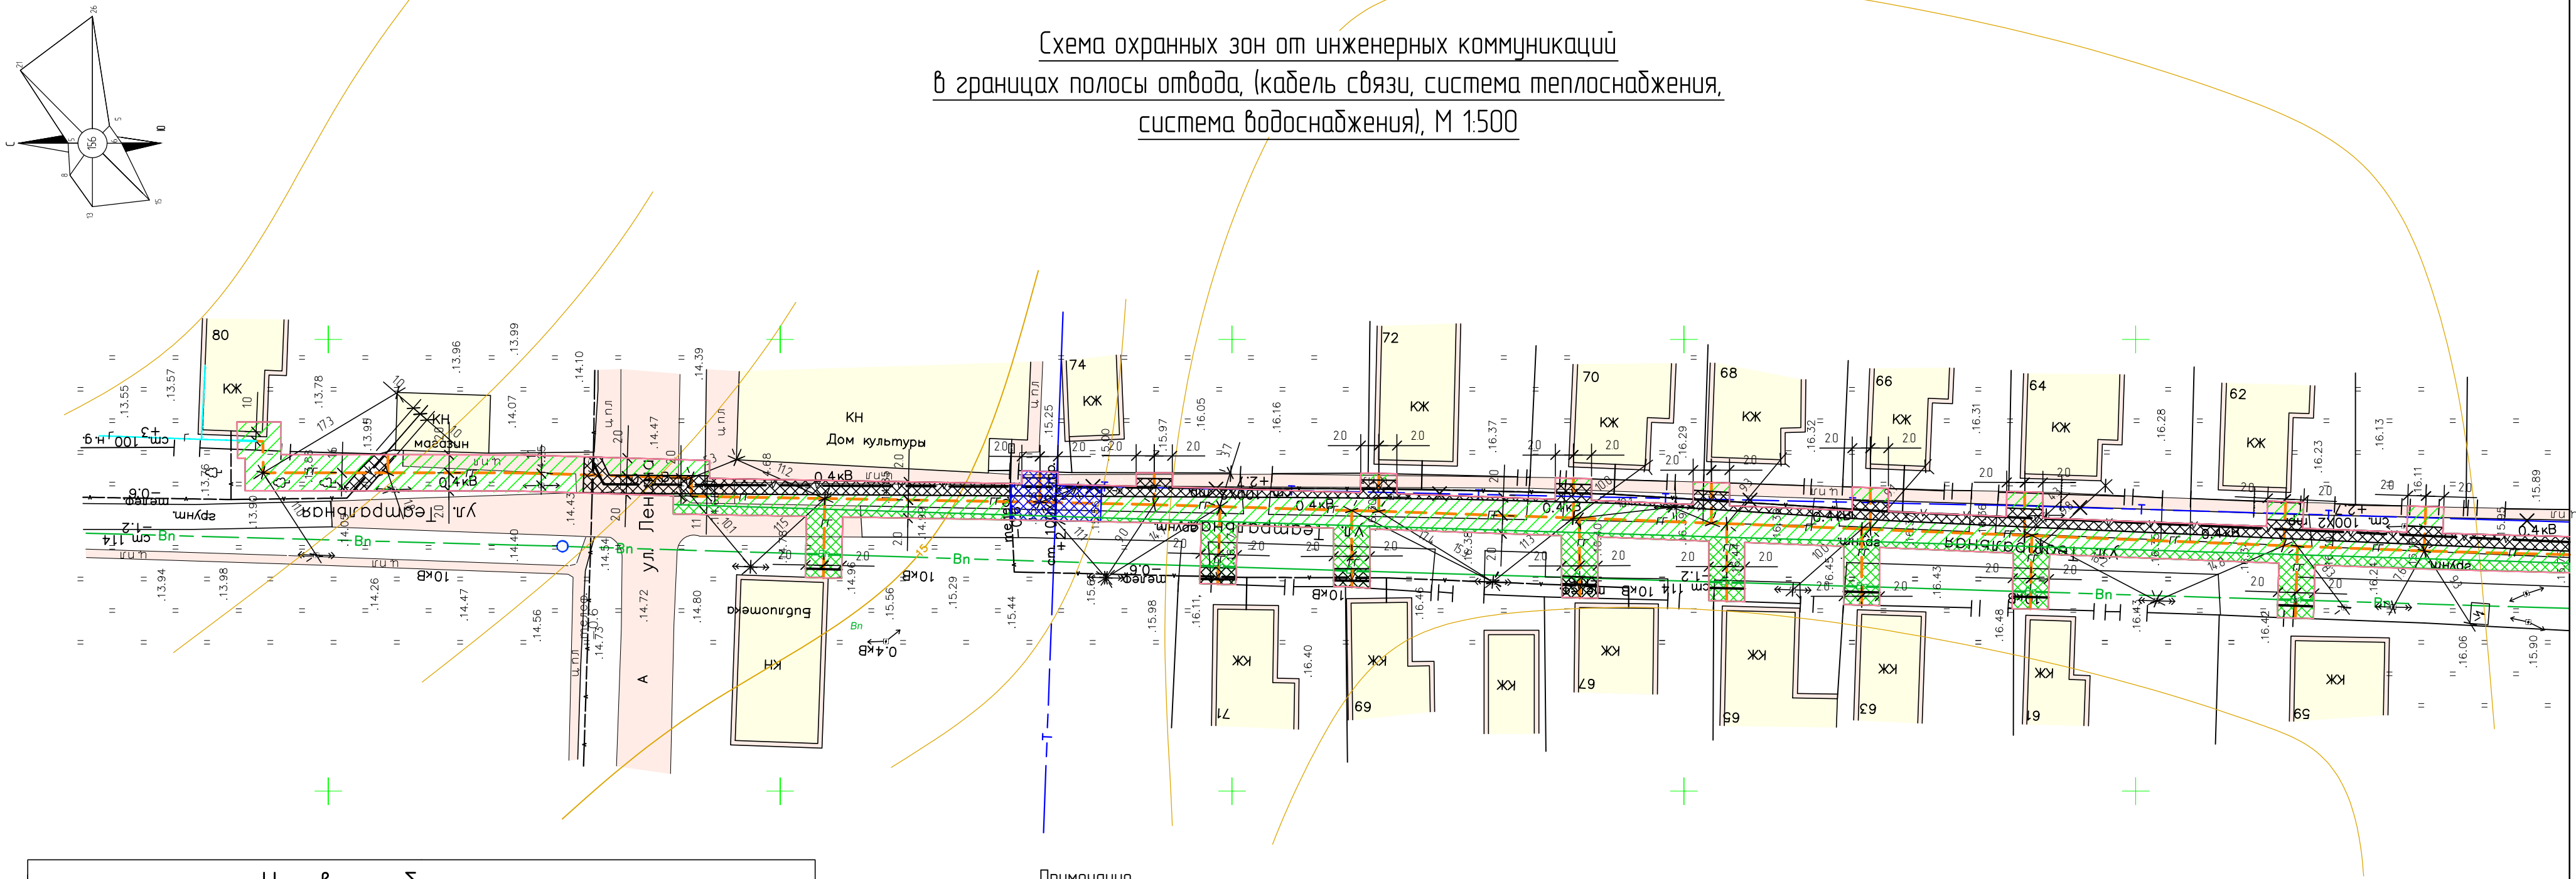

Условные обозначения

Вид	Обозначения	Вид	Обозначения
	Граница полосы отвода		Существующая теплотрасса
	Полоса отвода		Существующая теплотрасса (демонтируемая)
	Существующий газопровод		Существующие здания
	Проектируемый газопровод низкого давления		Охранная зона кабель связи
	Существующий водопровод		Охранная зона системы теплоснабжения
	Существующий кабель связи		Охранная зона системы водоснабжения

Примечание.

- До начала производства земляных работ вызвать представителей организации эксплуатирующих инженерные сети.
- В местах пересечения инженерных коммуникаций земляные работы производить вручную.
- Прокладку системы газоснабжения выполнить в соответствии с требованиями СНиП 42-01-2002 "Газораспределительные системы".
- В границы полосы отвода распределительного газопровода низкого давления попадают охранные зоны инженерных коммуникаций: охранный зона кабеля связи, охранный зона системы теплоснабжения и охранный зона системы водоснабжения.
- Кабель связи имеет ширину охранной зоны 2 метра, по 1 метру в каждую сторону от линии кабеля связи. Система теплоснабжения имеет ширину охранной зоны 10 метров, по 5 метров в каждую сторону от линии системы теплоснабжения. Система водоснабжения имеет ширину охранной зоны 10 метров, по 5 метров в каждую сторону от линии системы водоснабжения.

						110-16-ПДП			
						Заказчик: Администрация Крыловского сельского поселения			
	Колуч.	Лист	№ док.	Подп.	Дата	Проект планировки территории и проект межевания в Крыловском сельском поселении, в целях строительства линейного объекта: "Распределительный газопровод низкого давления по улице Театральной в ст. Крыловской Ленинградского района"	Стадия	Лист	Листов
Ген Директор	Дорошенко С.И.						П	13	16
ГИП	Бойко В.В.								
Инженер	Слибкин А.Н.					Схема охранных зон от инженерных коммуникаций в границах полосы отвода, (кабель связи, система теплоснабжения, система водоснабжения), М 1500	ООО "Архитектурно-градостроительный центр"		