


Согласовано		Взам. инв. №		Подп. и дата		Инв. № подл.	

Чертеж красных линий, М 1:500

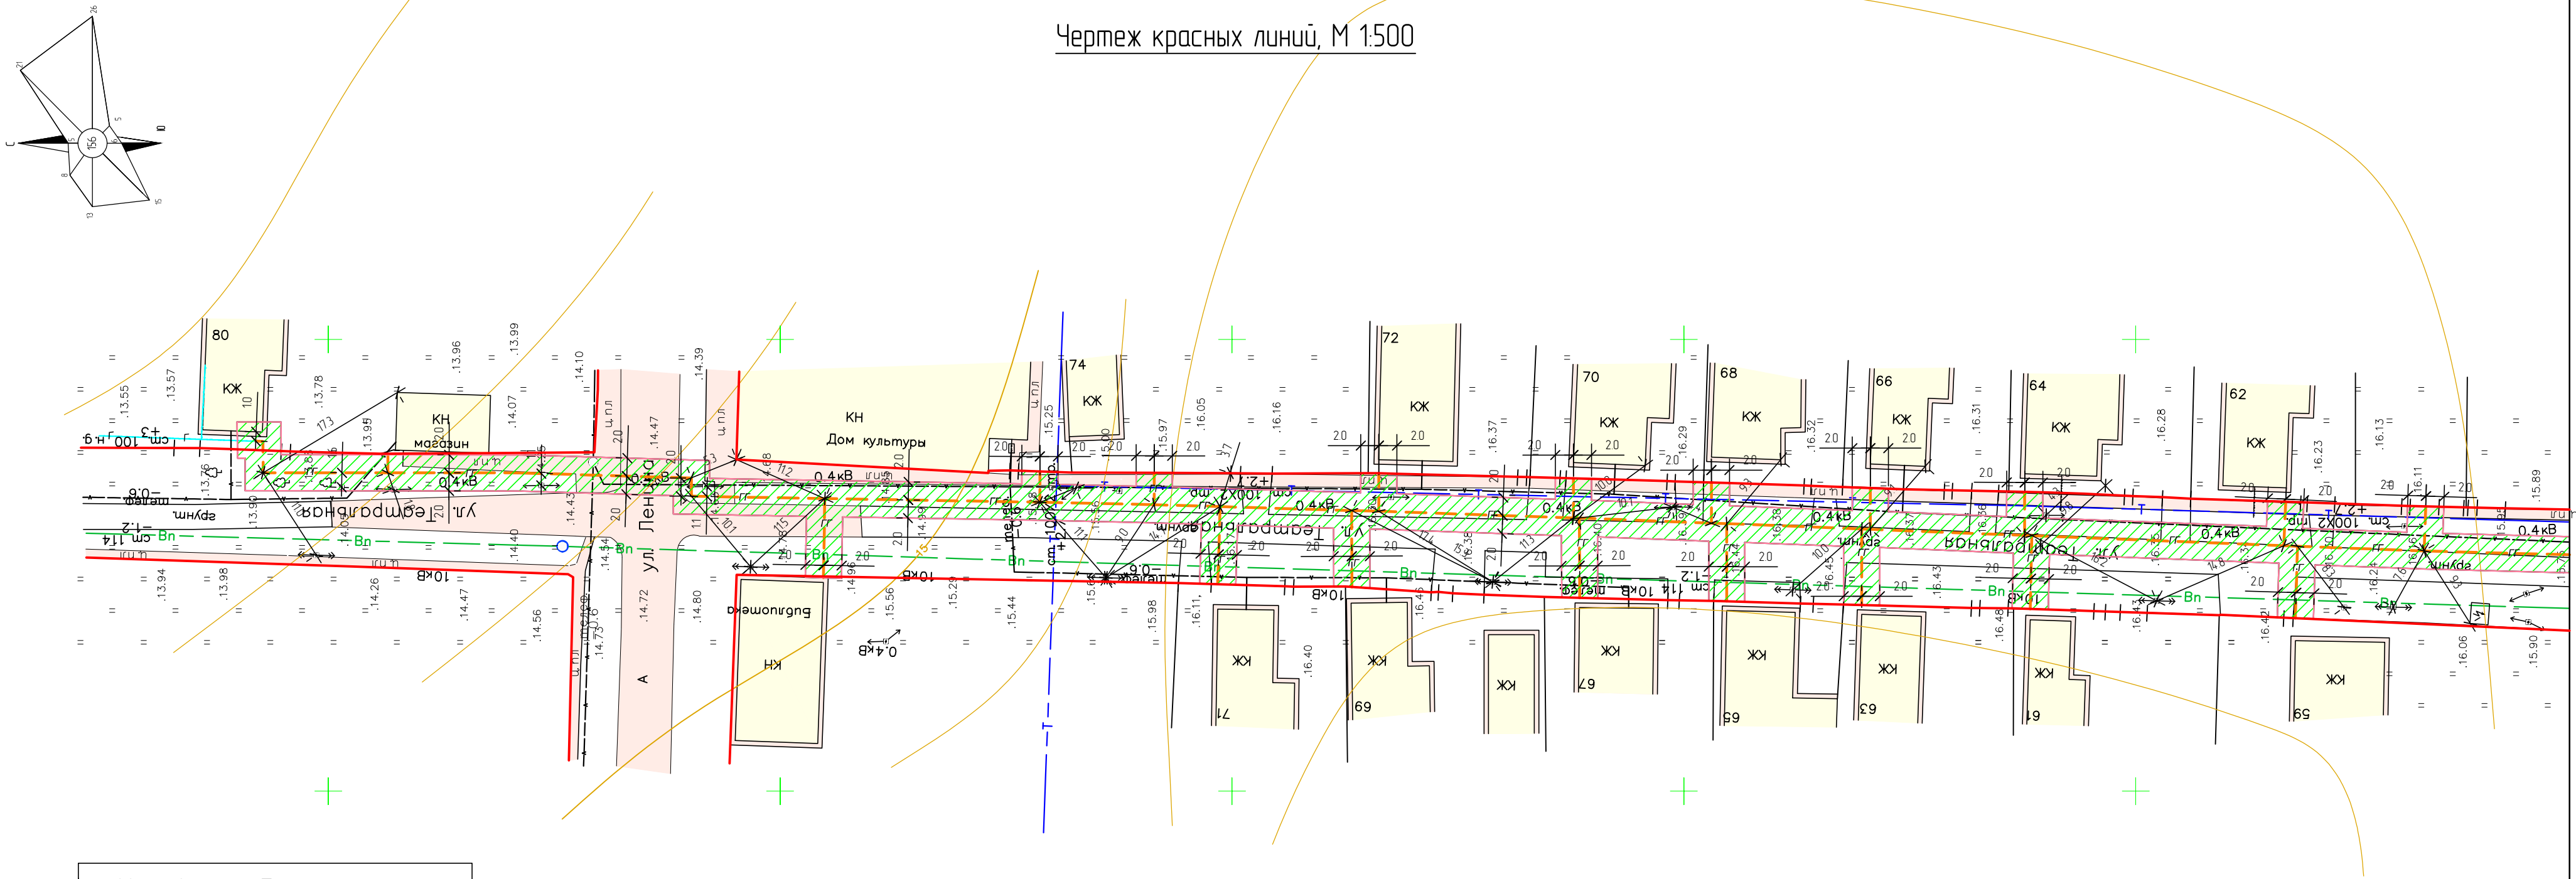

Условные обозначения	
Вид	Обозначения
	Красная линия
	Граница полосы отвода
	Полоса отвода
	Существующий газопровод
	Проектируемый газопровод низкого давления
	Существующие здания

- Примечание.
1. До начала производства земляных работ вызвать представителей организации эксплуатирующих инженерные сети.
 2. В местах пересечения инженерных коммуникаций земляные работы производить вручную.
 3. Прокладку системы газоснабжения выполнить в соответствии с требованиями СНиП 42-01-2002 "Газораспределительные системы"

						110-16-ПДП		
						Заказчик: Администрация Крыловского сельского поселения		
						Колуч.	Лист	№ док.
						Подп.	Дата	
Ген.Директор						Дорошенко С.И.		
ГИП						Бойко В.В.		
Инженер						Слибкин А.Н.		
						Проект планировки территории и проект межевания в Крыловском сельском поселении, в целях строительства линейного объекта: "Распределительный газопровод низкого давления по улице Театральной в ст. Крыловской Ленинградского района"		
						Стадия	Лист	Листов
						П	11	16
						Чертеж красных линий, М 1:500		
						ООО "Архитектурно-градостроительный центр"		

Линия сдвинута с листом 12