

Согласовано			Взам инв. №		
			Подп. и дата		
Инв. № подл.					


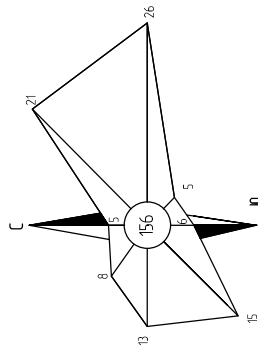


Схема существующих инженерных коммуникаций
в границах полосы отвода, М 1:500

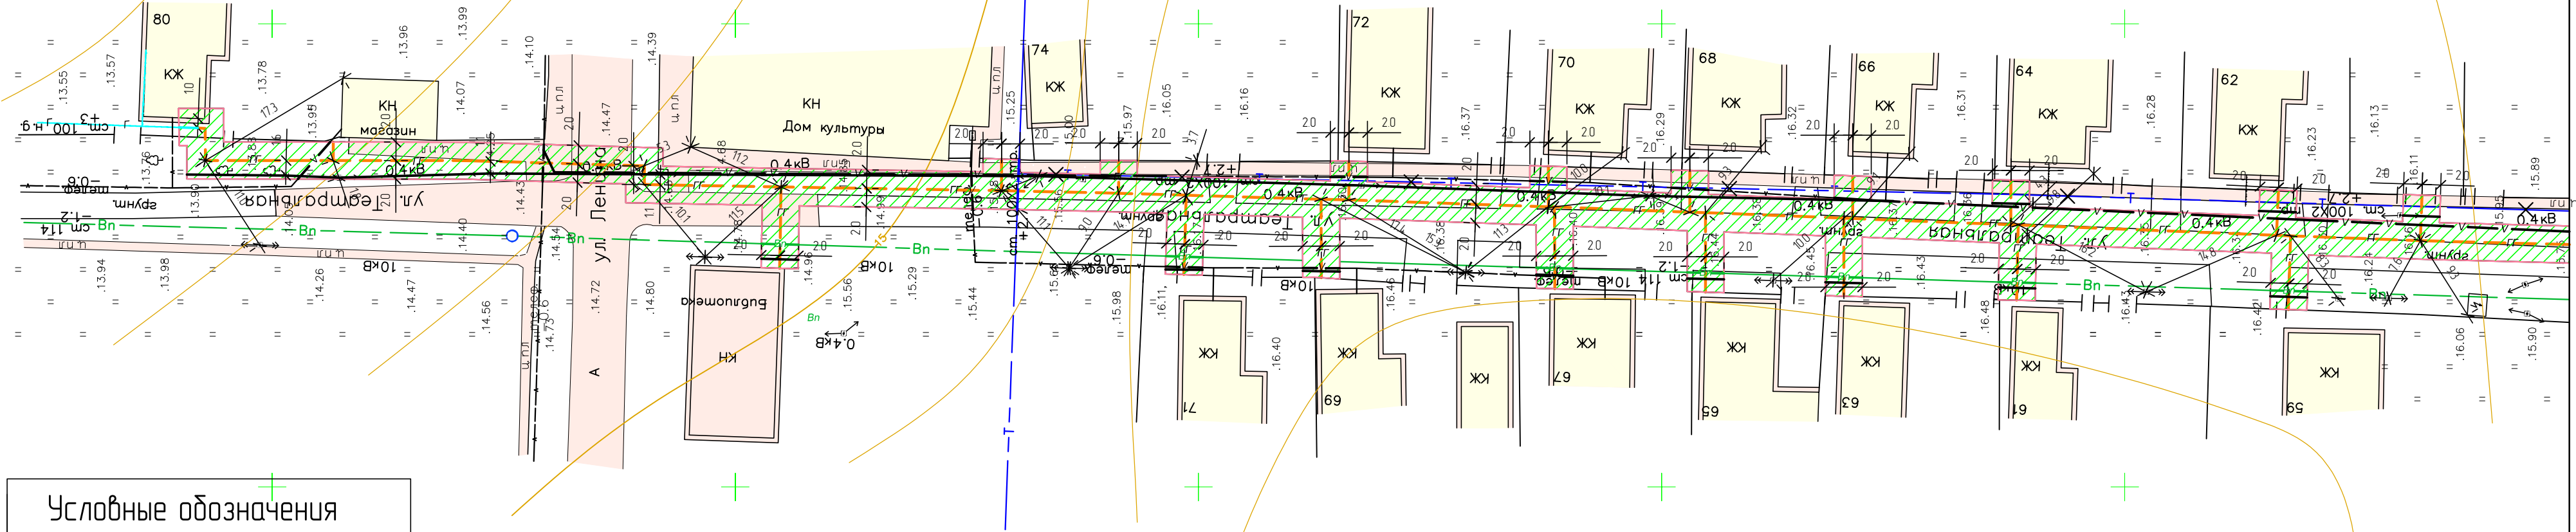

Условные обозначения	
Вид	Обозначения
	Граница полосы отвода
	Полоса отвода
	Существующий газопровод
	Проектируемый газопровод низкого давления
	Существующий водопровод
	Существующий кабель связи
	Существующая ВЛ 0,4 кВ
	Существующая теплотрасса
	Существующая теплотрасса (демонтируемая)
	Существующие здания

- Примечание.
1. До начала производства земляных работ вызвать представителей организации эксплуатирующих инженерные сети.
 2. В местах пересечения инженерных коммуникаций земляные работы производить вручную.
 3. Прокладку системы газоснабжения выполнить в соответствии с требованиями СНиП 42-01-2002 "Газораспределительные системы"

						110-16-ПДП			
						Заказчик: Администрация Крыловского сельского поселения			
	Кол.уч.	Лист	№ док.	Подп.	Дата				
Ген.Директор	Дорашенко С.И.					Проект планировки территории и проект межевания в Крыловском сельском поселении, в целях строительства линейного объекта. "Распределительный газопровод низкого давления по улице Театральной в ст. Крыловской Ленинградского района".	Стадия	Лист	Листов
ГИП	Бойко В.В.						П	9	16
Инженер	Слибкин А.Н.								
						Схема существующих инженерных коммуникаций в границах полосы отвода, М 1:500	ООО "Архитектурно-градостроительный центр"		

Линия соотнесения с листом 10