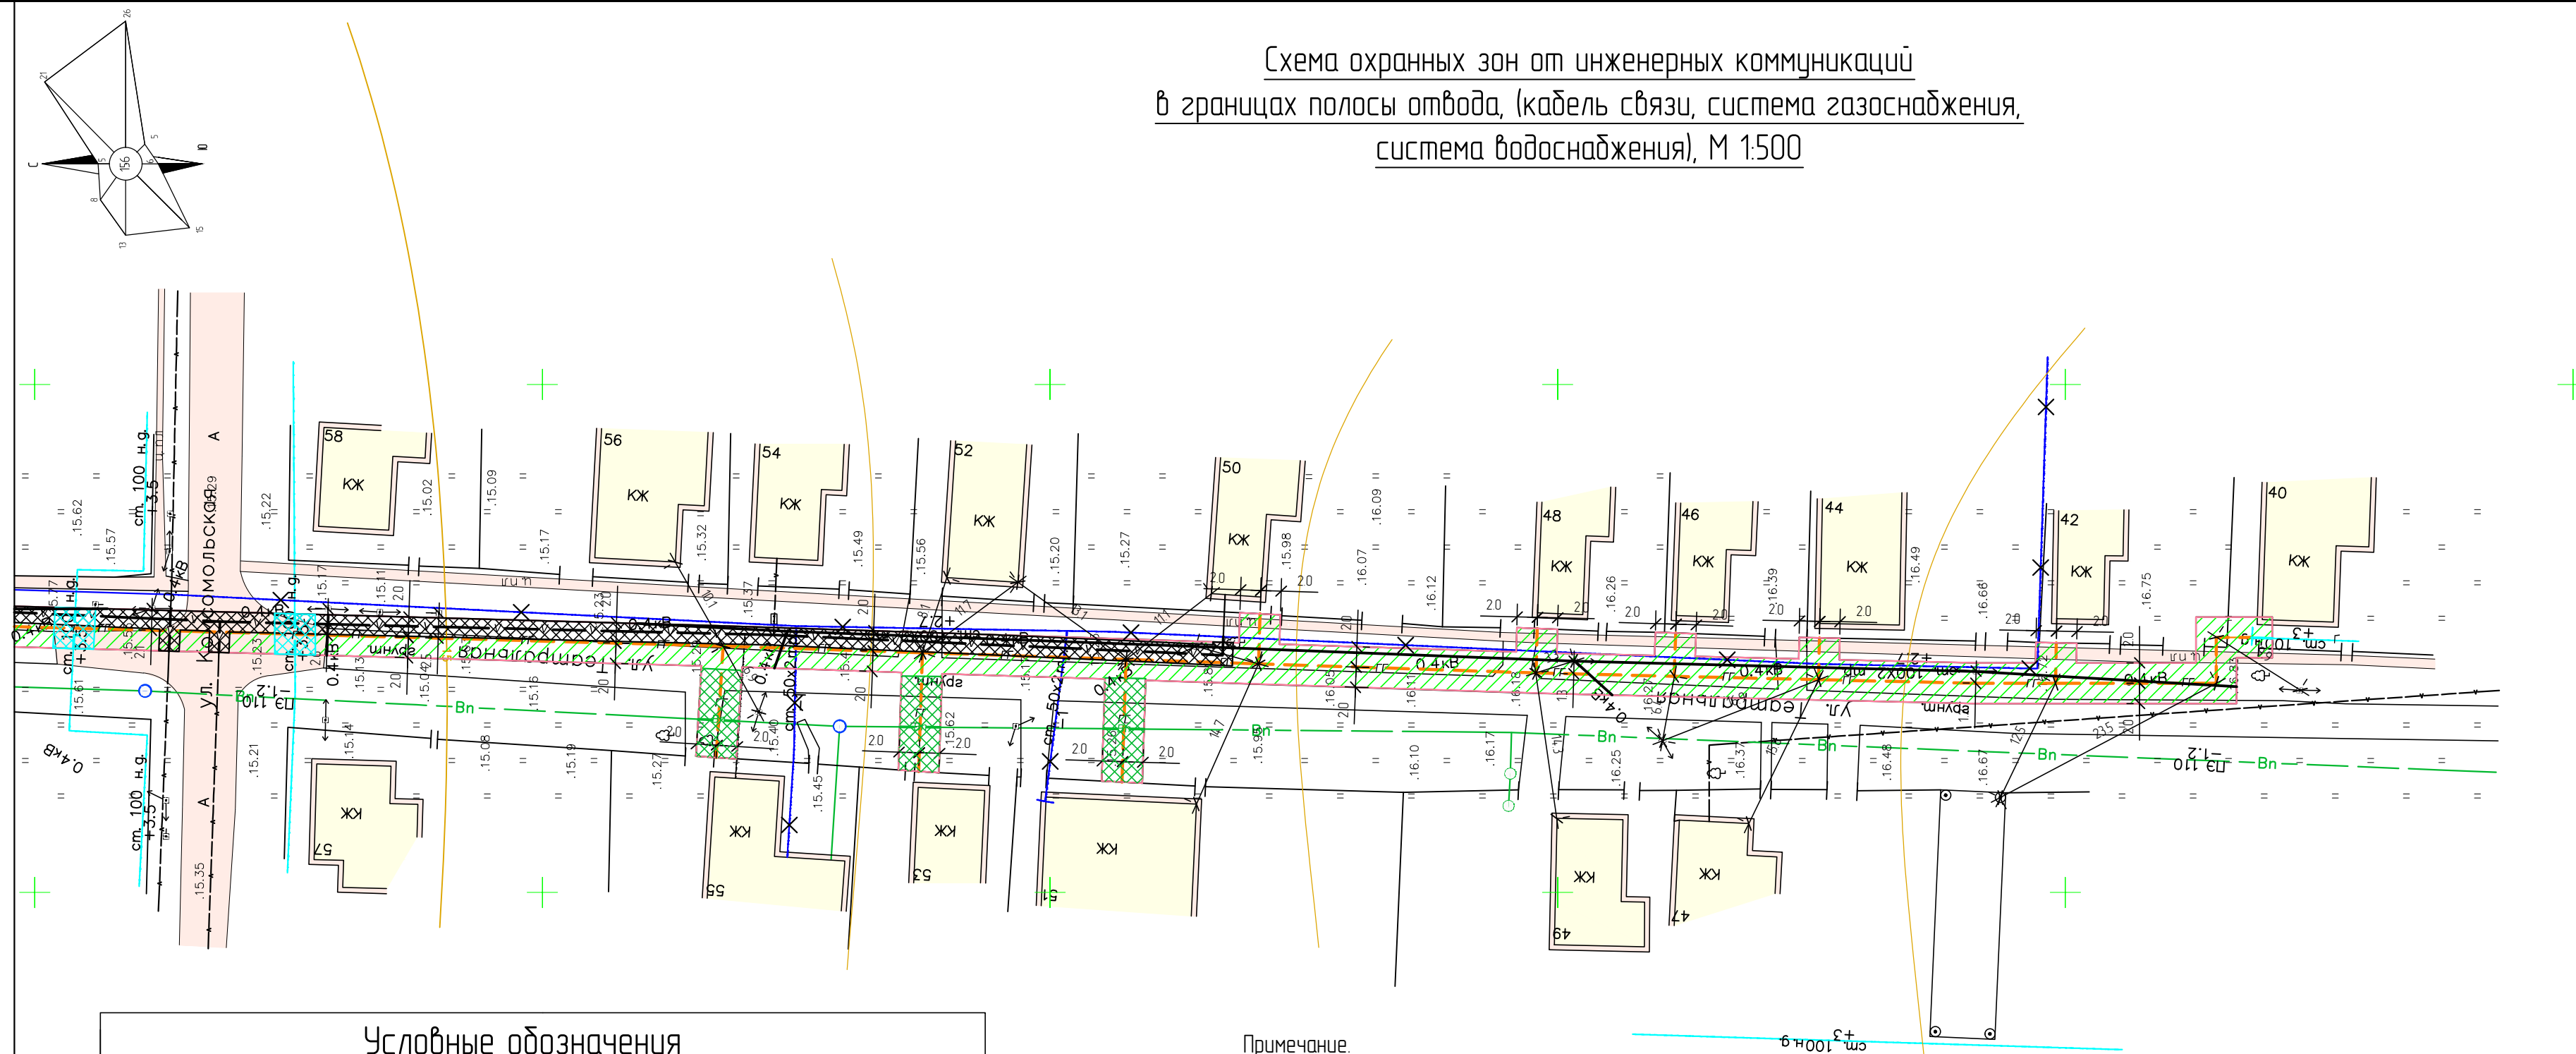



 









Схема охранных зон от инженерных коммуникаций  
в границах полосы отвода, (кабель связи, система газоснабжения,  
система водоснабжения), М 1:500



### Условные обозначения

Условные обозначения			
Вид	Обозначения	Вид	Обозначения
	Граница полосы отвода		Существующая теплотрасса (демонтируемая)
	Полоса отвода		Существующие здания
	Существующий газопровод		Охранная зона кабель связи
	Проектируемый газопровод низкого давления		Охранная зона системы газоснабжения
	Существующий водопровод		Охранная зона системы водоснабжения
	Существующий кабель связи		

Примечание.

1. До начала производства земляных работ вызвать представителей организации эксплуатирующих инженерные сети.
2. В местах пересечения инженерных коммуникаций земляные работы производить вручную.
3. Прокладку системы газоснабжения выполнить в соответствии с требованиями СНиП 42-01-2002 "Газораспределительные системы".
4. В границы полосы отвода распределительного газопровода низкого давления попадают охраняемые зоны инженерных коммуникаций: охранная зона кабеля связи, охранная зона системы газоснабжения и охранная зона системы водоснабжения.
5. Кабель связи имеет ширину охранной зоны 2 метра, по 1 метру в каждую сторону от линии кабеля связи. Система газоснабжения имеет ширину охранной зоны 4 метра, по 2 метра в каждую сторону от линии системы газоснабжения. Система водоснабжения имеет ширину охранной зоны 10 метров, по 5 метров в каждую сторону от линии системы водоснабжения.

						110-16-ПДП			
						Заказчик: Администрация Крыловского сельского поселения			
	Колуч.	Лист	№ док.	Подп.	Дата				
Ген.Директор	Дорошенко С.И.					Проект планировки территории и проект межевания в Крыловском сельском поселении, в целях строительства линейного объекта: "Распределительный газопровод низкого давления по улице Театральной в ст. Крыловской /Ленинградского района"	Стадия	Лист	/Листов
ГИП	Бойко В.В.						П	14	16
Инженер	Сливкин А.Н.								
						Схема охранных зон от инженерных коммуникаций в границах полосы отвода, (кабель связи, система газоснабжения, система водоснабжения), М 1500	ООО "Архитектурно-градостроительный центр"		