

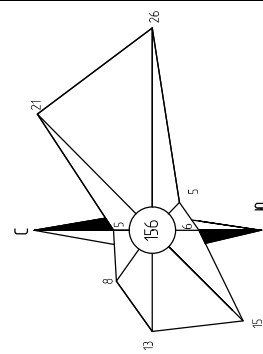
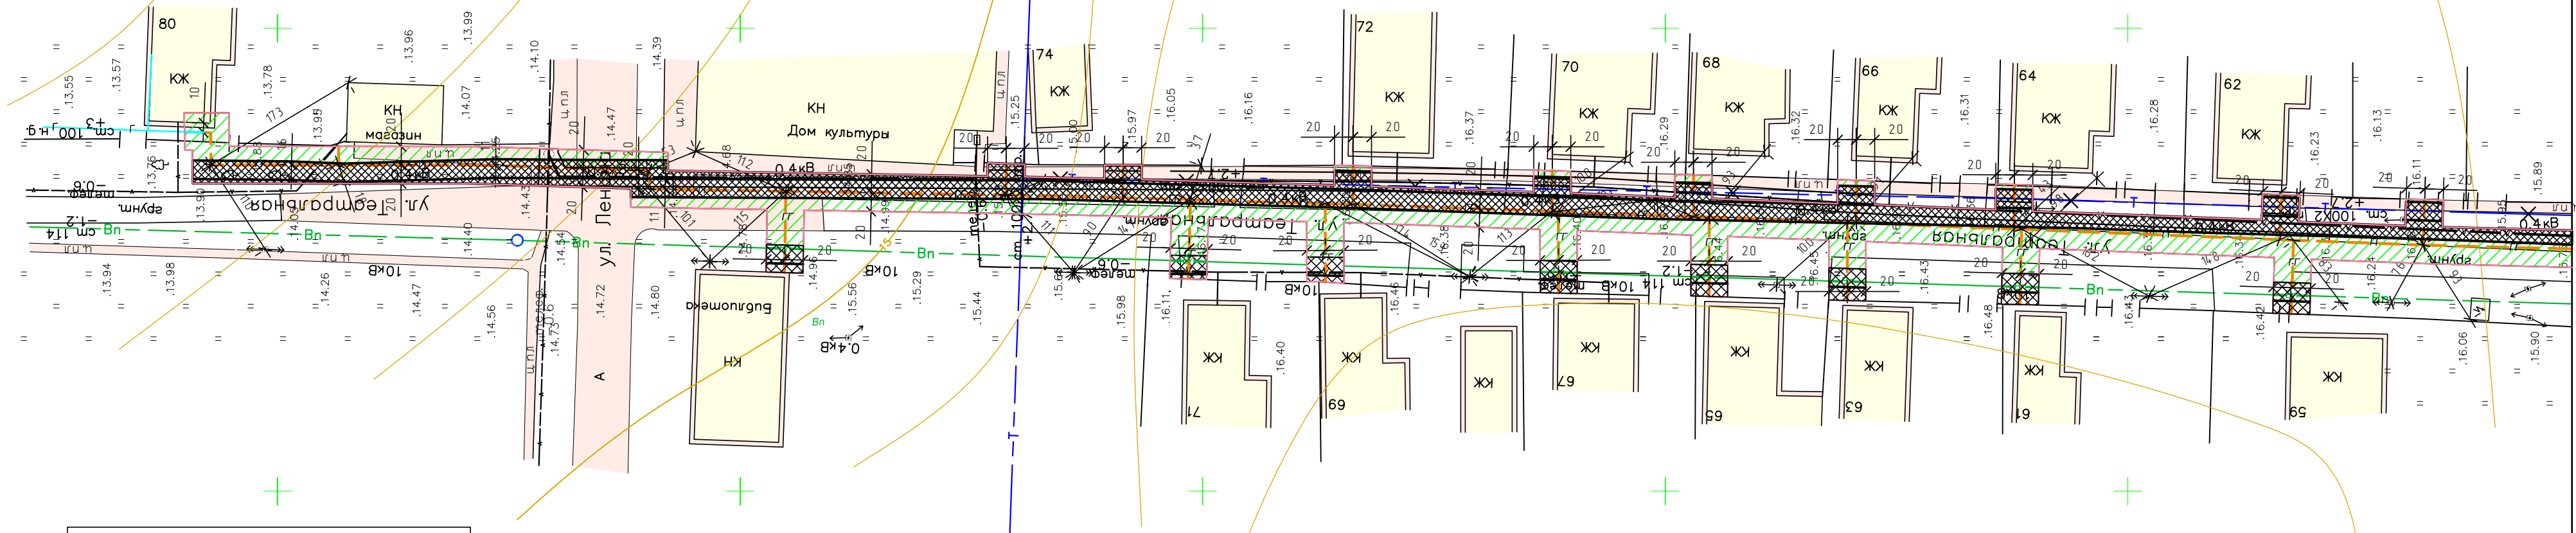

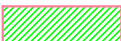



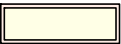

[illegible]

Схема охранных зон от инженерных коммуникаций  
в границах полосы отвода, (В/Л 0,4 кВ), М 1:500



Условные обозначения	
Вид	Обозначения
	Граница полосы отвода
	Полоса отвода
	Существующий газопровод
	Проектируемый газопровод низкого давления
	Существующая ВЛ 0,4 кВ
	Существующие здания
	Охранная зона ВЛ 0,4 кВ.

Примечание.

1. До начала производства земляных работ вызывать представителей организации эксплуатирующих инженерные сети.
2. В местах пересечения инженерных коммуникаций земляные работы производить вручную.
3. Прокладку системы газоснабжения выполнить в соответствии с требованиями СНиП 42-01-2002 "Газораспределительные системы".
4. В границы полосы отвода распределительного газопровода низкого давления попадают охранной зоны инженерных коммуникаций: охранная зона ВЛ 0,4 кВ.
5. ВЛ 0,4 кВ имеет ширину охранной зоны 4 метра, по 2 метра в каждую сторону от линии ВЛ 0,4 кВ.

						110-16-ПДП			
						Заказчик: Администрация Крыловского сельского поселения			
	Кол.уч.	Лист	№ док.	Подп.	Дата				
Ген Директор	Дорошенко СИ.					Проект планировки территории и проект межевания в Крыловском сельском поселении, в целях строительства линейного объекта: "Распределительный газопровод низкого давления по улице Театральной в ст. Крыловской Ленинградского района".	Стандия	Лист	Листов
ГИП	Бойко ВВ.						П	15	16
Инженер	Слибкин А.Н.								
						Схема охранных зон от инженерных коммуникаций в границах полосы отвода, (в/л 0,4 кв), М 1:500			
						ООО "Архитектурно-градостроительный центр"			

Линия содмещения с листом 16