


Инв. № подл.	Подп. и дата	Взам инв. №	Согласовано		

Линия совмещения с листом 11

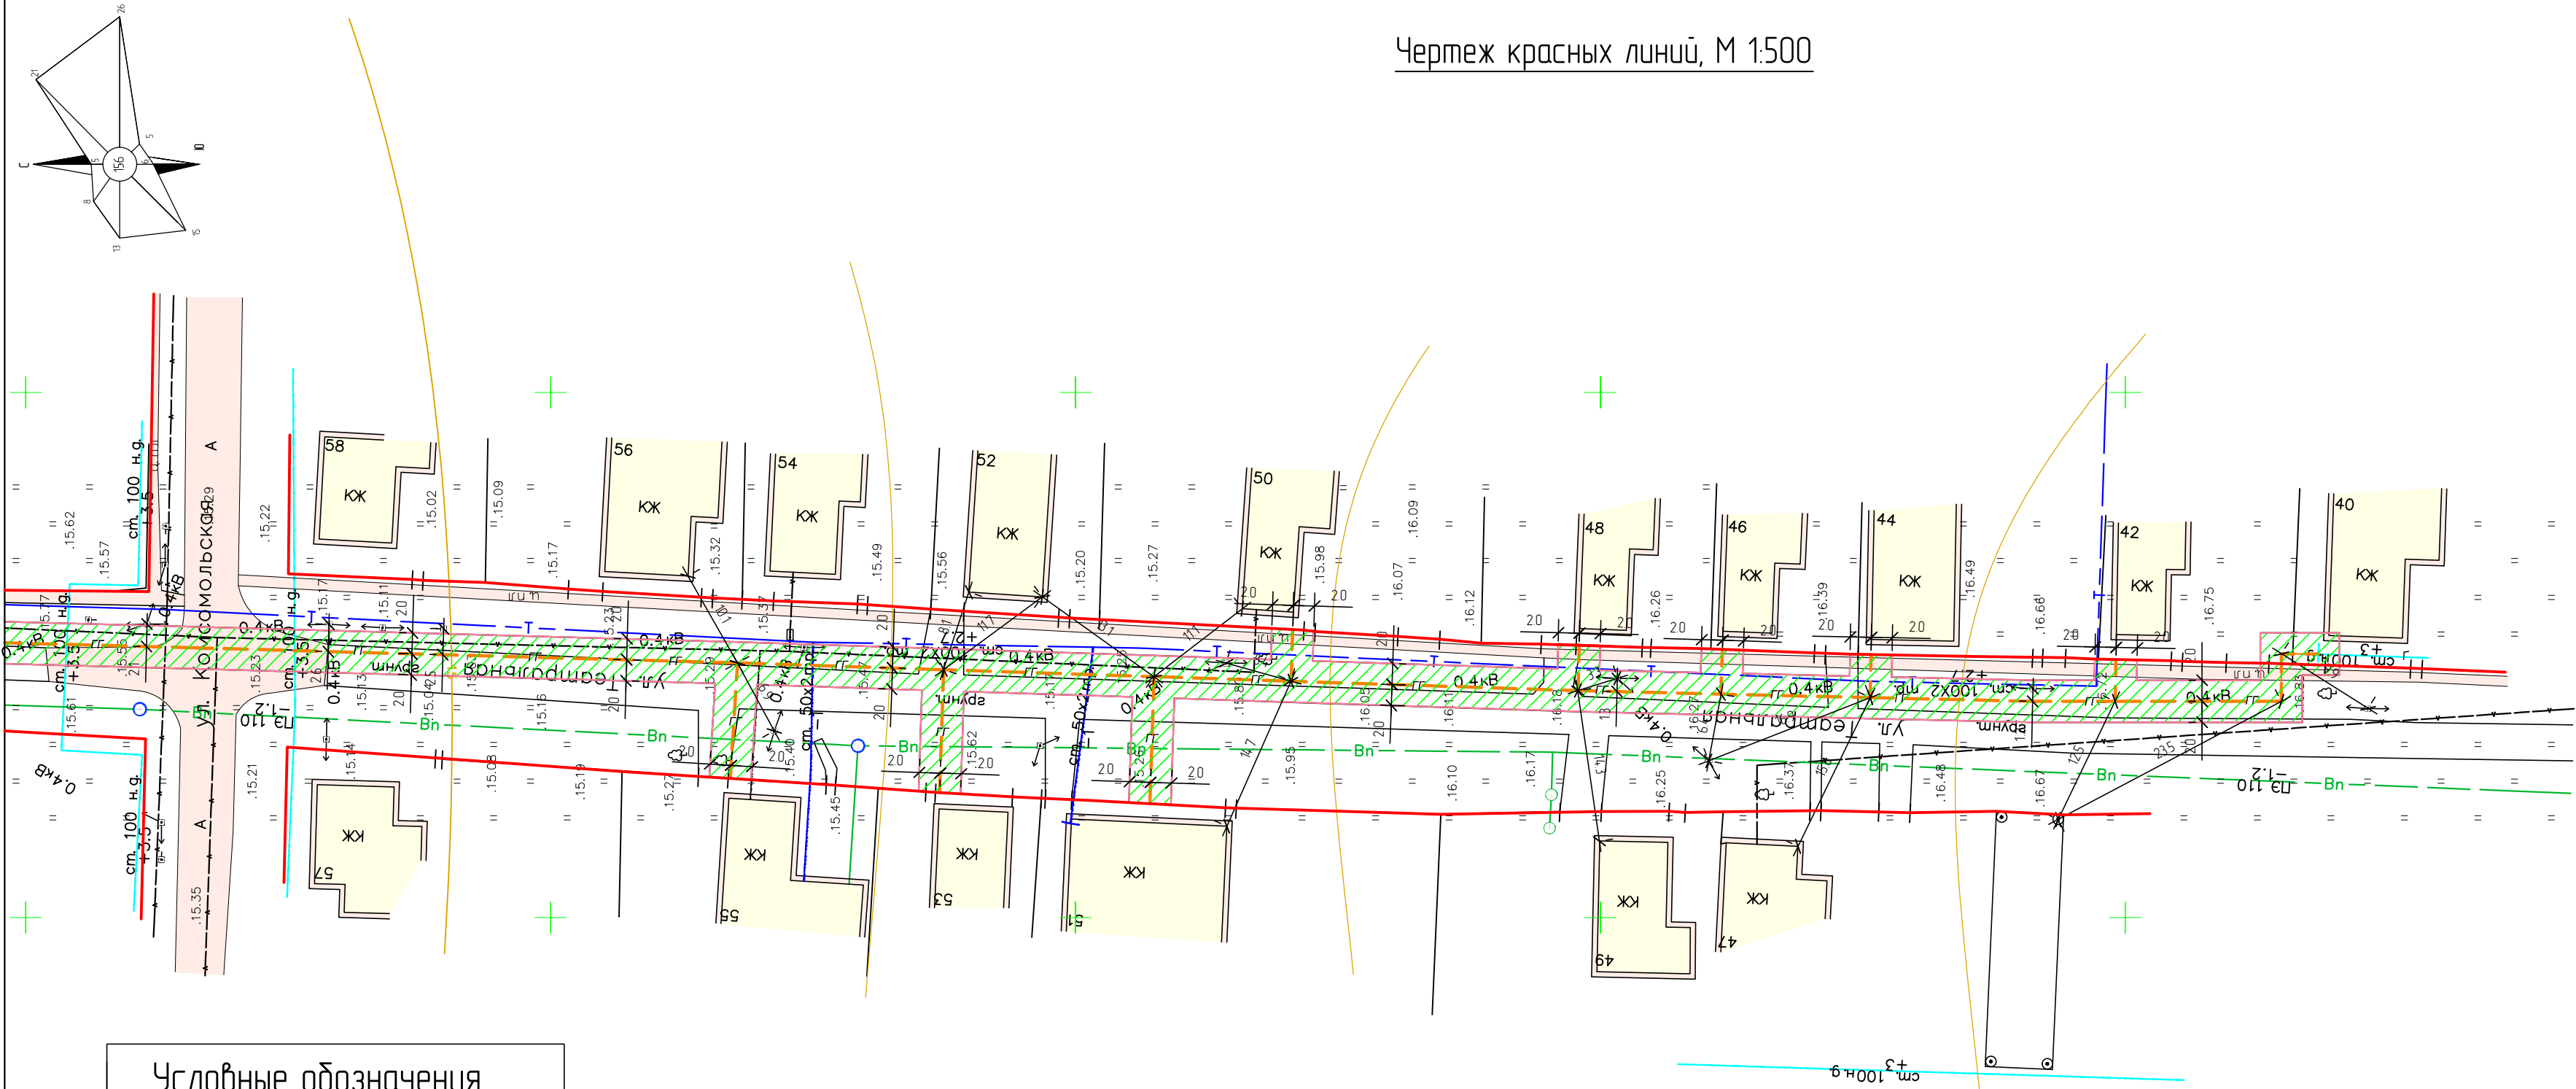

Условные обозначения	
Вид	Обозначения
	Красная линия
	Граница полосы отвода
	Полоса отвода
	Существующий газопровод
	Проектируемый газопровод низкого давления
	Существующие здания

Примечание.  
1. До начала производства земляных работ вызвать представителей организации эксплуатирующих инженерные сети.  
2. В местах пересечения инженерных коммуникаций земляные работы производить вручную.  
3. Прокладку системы газоснабжения выполнить в соответствии с требованиями СНиП 42-01-2002 "Газораспределительные системы"

						110-16-ПДП			
						Заказчик: Администрация Крыловского сельского поселения			
	Кол.уч.	Лист	№ док.	Подп.	Дата				
Ген.Директор	Дорошенко С.И.					Проект планировки территории и проект межевания в Крыловском сельском поселении, в целях строительства линейного объекта. "Распределительный газопровод низкого давления по улице Театральной в ст. Крыловской Ленинградского района".	Стадия	Лист	Листов
ГИП	Бойко В.В.						П	12	16
Инженер	Слибкин А.Н.								
						Чертеж красных линий, М 1:500		ООО "Архитектурно-градостроительный центр"	