


Линия совмещения с листом 15

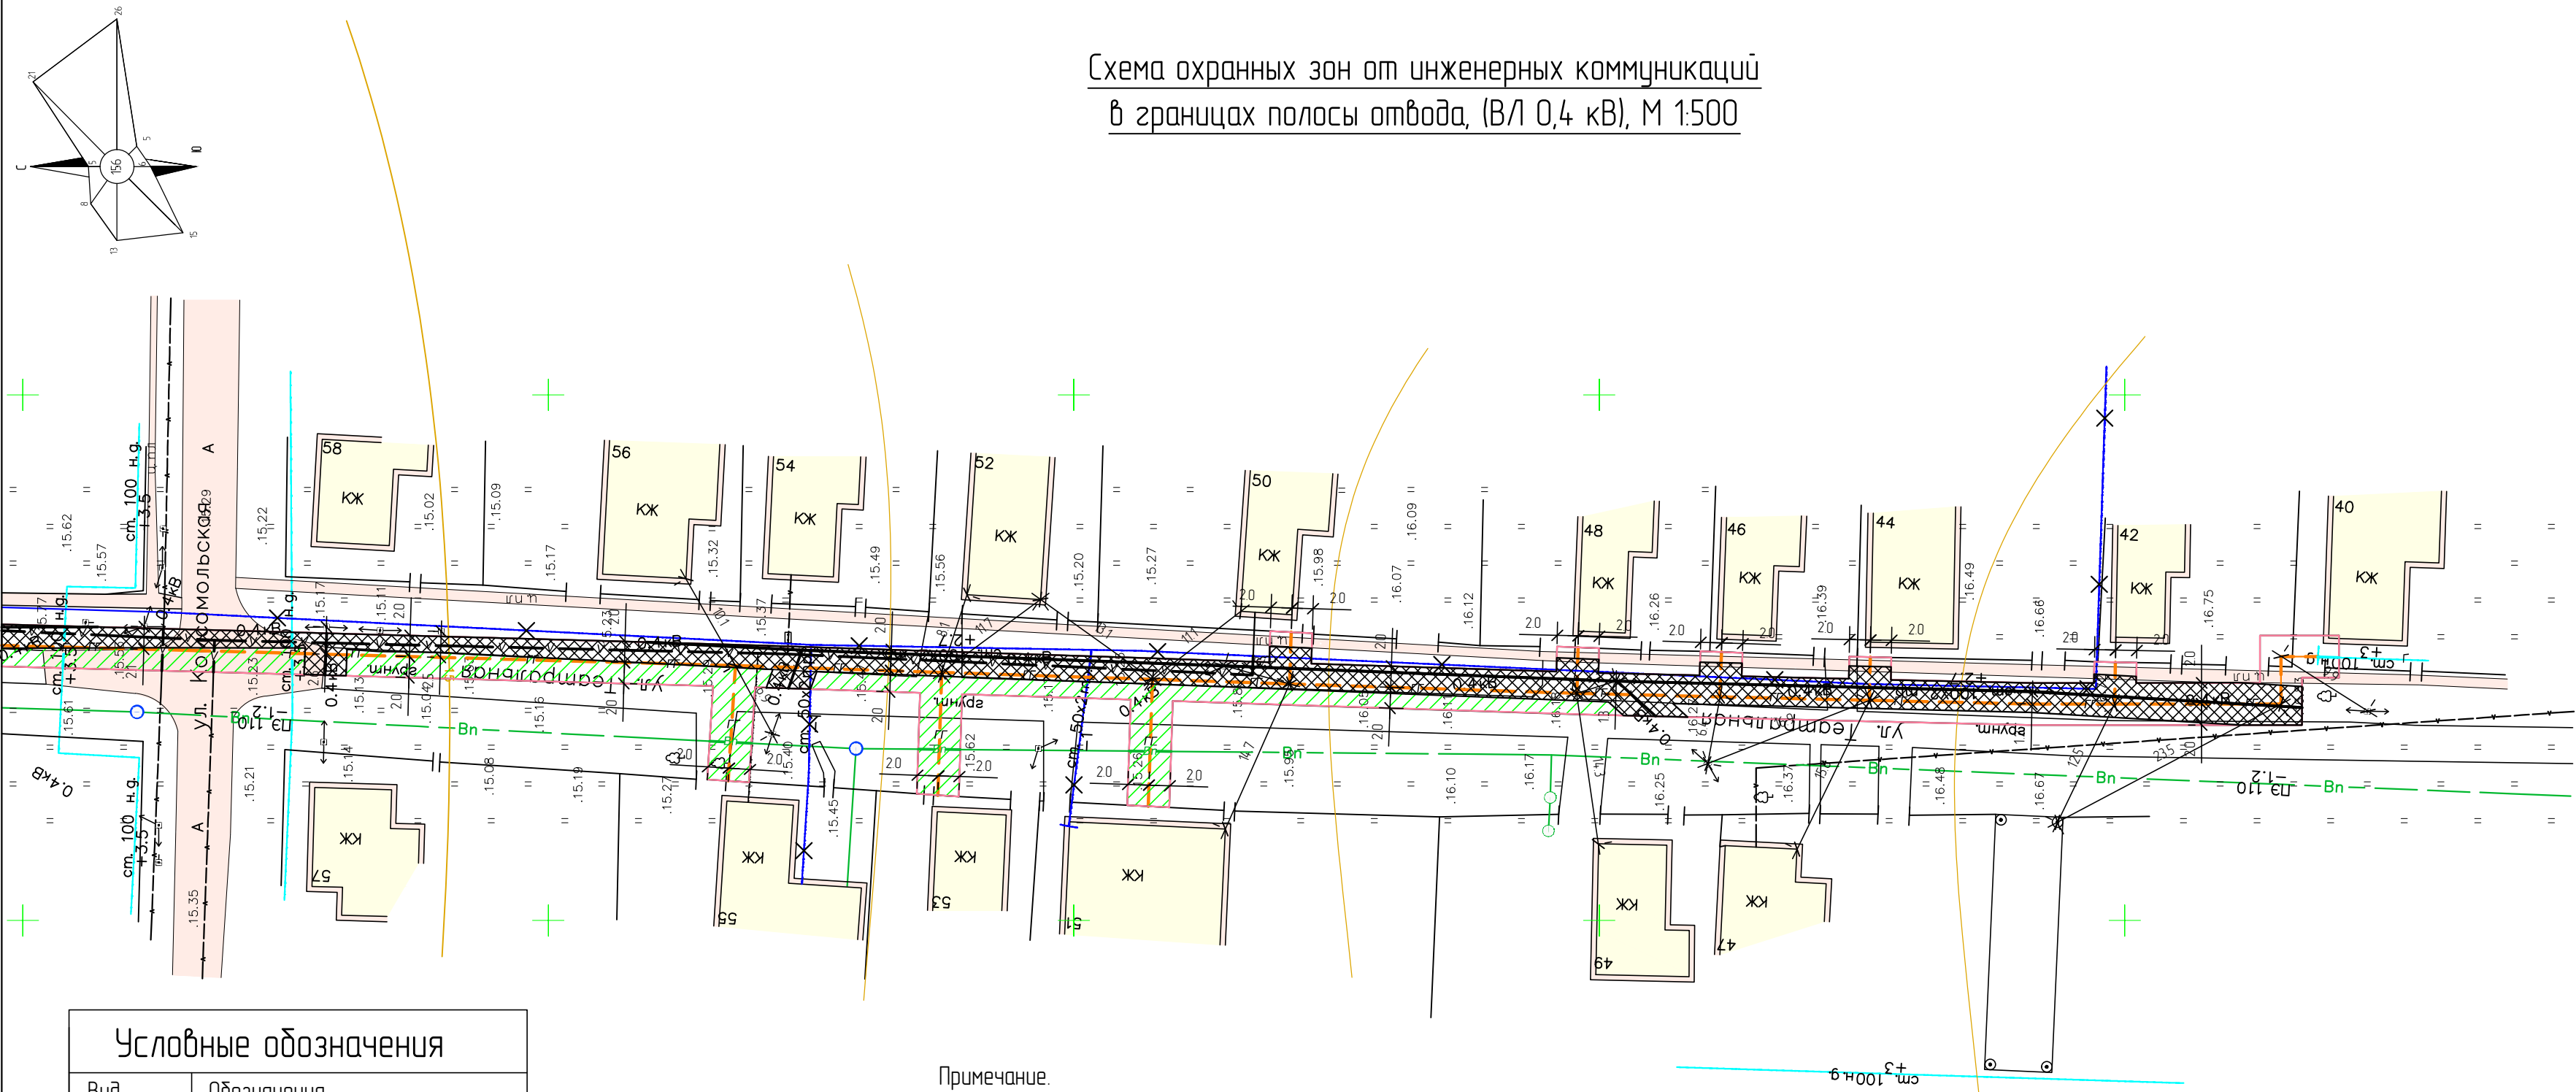

Условные обозначения	
Вид	Обозначения
	Граница полосы отвода
	Полоса отвода
	Существующий газопровод
	Проектируемый газопровод низкого давления
	Существующая В/Л 0,4 кВ
	Существующие здания
	Охранная зона В/Л 0,4 кВ.

- Примечание.
- До начала производства земляных работ вызвать представителей организации эксплуатирующих инженерные сети.
 - В местах пересечения инженерных коммуникаций земляные работы производить вручную.
 - Прокладку системы газоснабжения выполнить в соответствии с требованиями СНиП 42-01-2002 "Газораспределительные системы".
 - В границы полосы отвода распределительного газопровода низкого давления попадают охраны зоны инженерных коммуникаций: охранная зона В/Л 0,4 кВ.
 - В/Л 0,4 кВ имеет ширину охранной зоны 4 метра, по 2 метра в каждую сторону от линии В/Л 0,4 кВ.

						110-16-ПДП			
						Заказчик: Администрация Крыловского сельского поселения			
	Колуч.	Лист	№ док.	Подп.	Дата				
Ген Директор	Дорошенко С.И.					Проект планировки территории и проект межевания в Крыловском сельском поселении, в целях строительства линейного объекта: "Распределительный газопровод низкого давления по улице Театральной в ст. Крыловской Ленинградского района"	Стадия	Лист	Листов
ГИП	Бойко В.В.						П	16	16
Инженер	Слибкин А.Н.								
						Схема охранных зон от инженерных коммуникаций в границах полосы отвода, (В/Л 0,4 кВ), М 1500	ООО "Архитектурно-градостроительный центр"		