


Инв. № подл.	Подп. и дата	Взам инв. №	Согласовано		

Линия сдвига с кппи

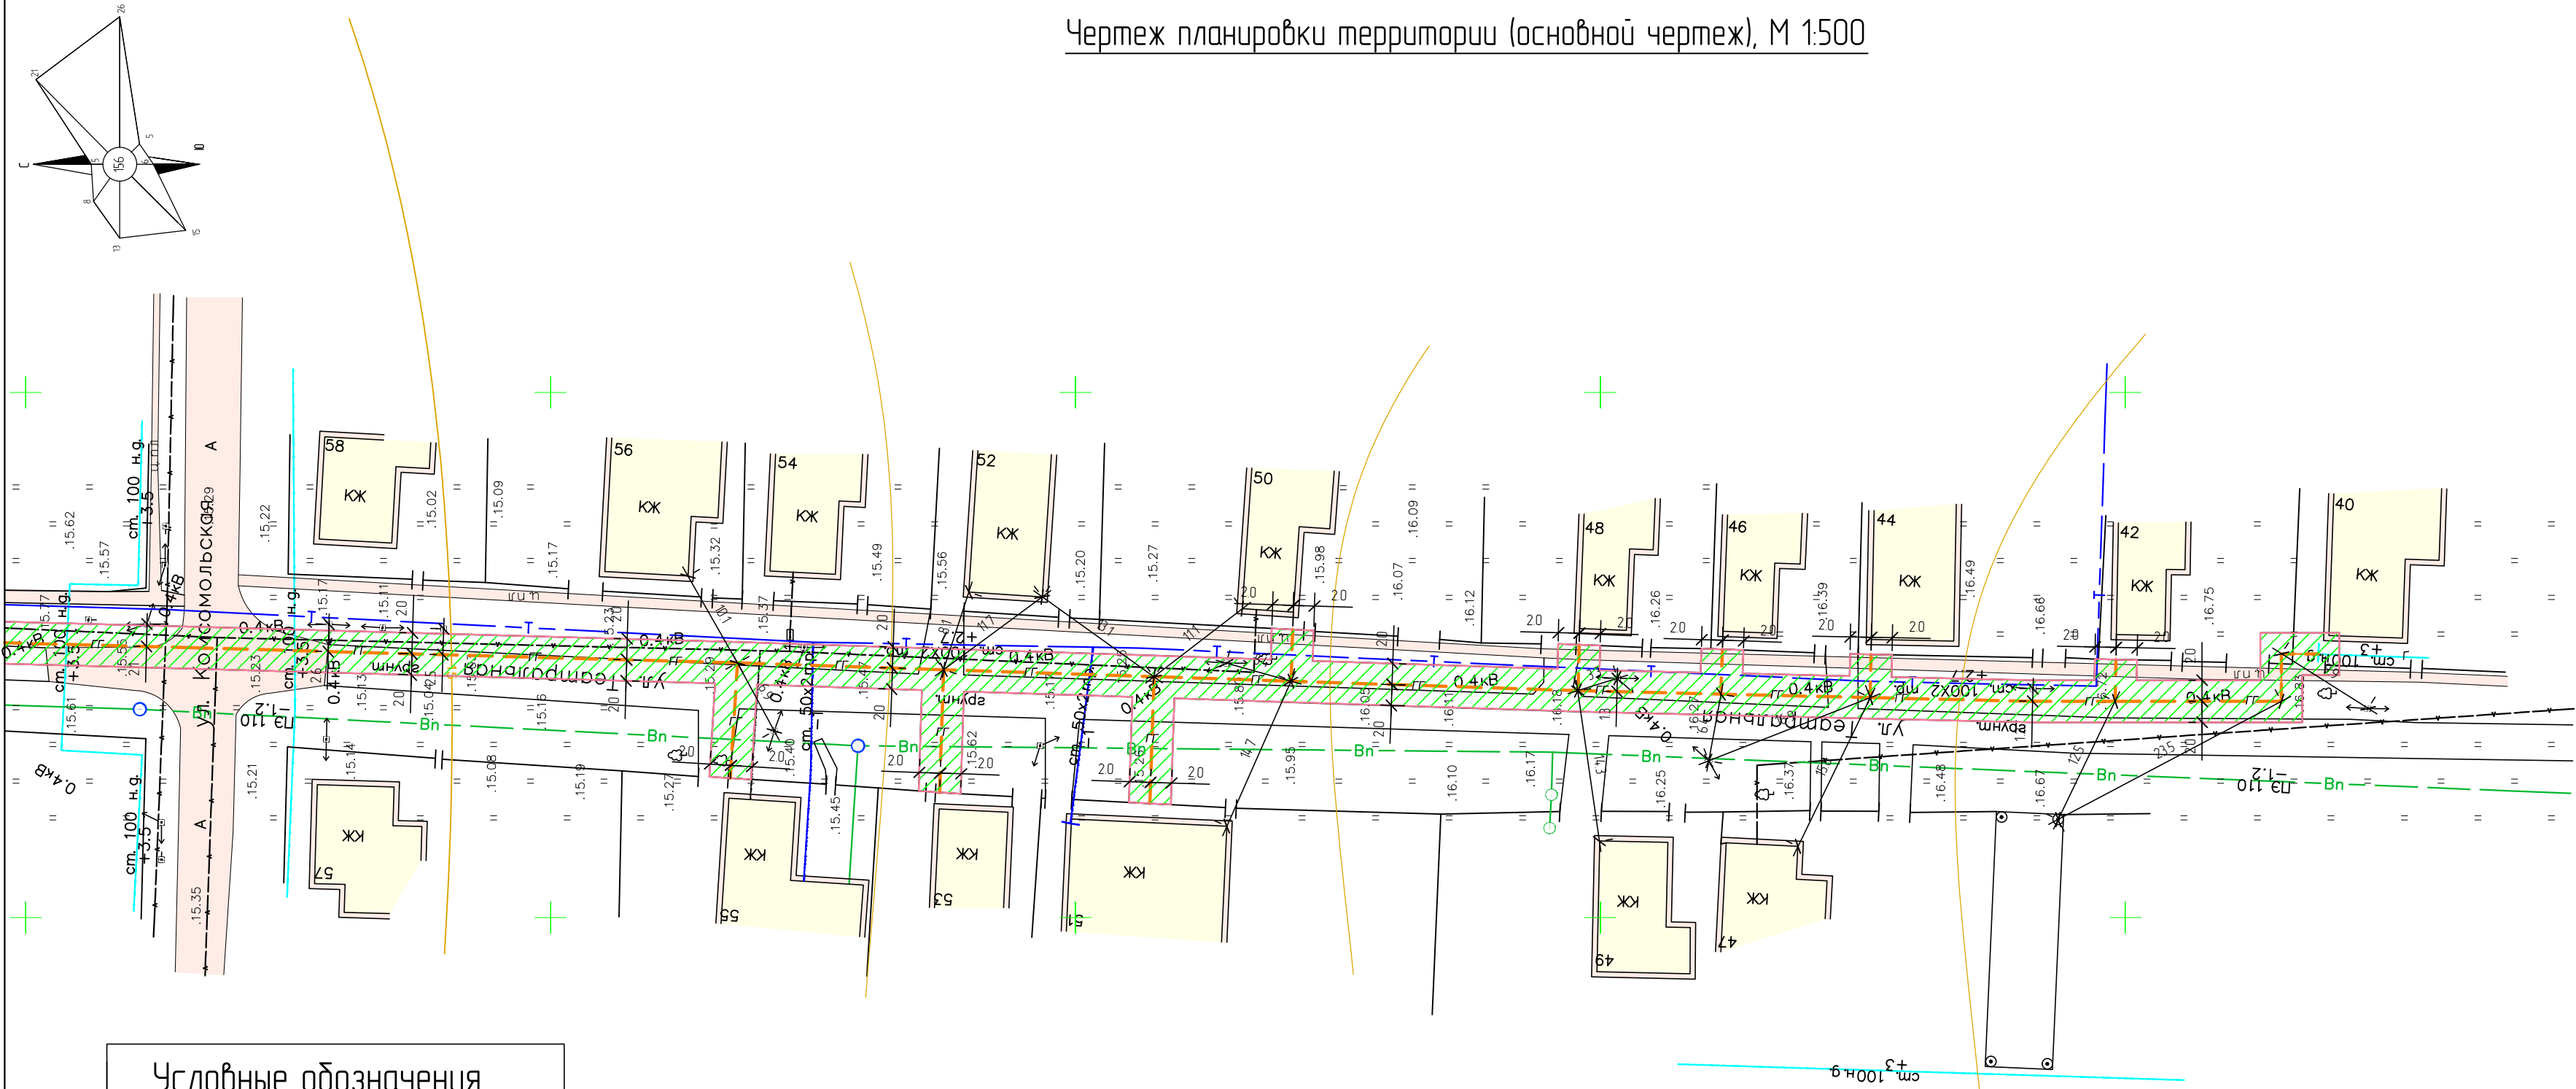

Условные обозначения	
Вид	Обозначения
	Граница полосы отвода
	Полоса отвода
	Существующий газопровод
	Проектируемый газопровод низкого давления
	Существующие здания

Примечание.

- До начала производства земляных работ вызвать представителей организации эксплуатирующих инженерные сети.
- В местах пересечения инженерных коммуникаций земляные работы производить вручную.
- Прокладку системы газоснабжения выполнить в соответствии с требованиями СНиП 42-01-2002 "Газораспределительные системы"

						110-16-ПДП			
						Заказчик: Администрация Крыловского сельского поселения			
	Кол.уч.	Лист	№ док.	Подп.	Дата				
Ген.Директор	Дорошенко С.И.					Проект планировки территории и проект межевания в Крыловском сельском поселении, в целях строительства линейного объекта. "Распределительный газопровод низкого давления по улице Театральной в ст. Крыловской Ленинградского района".	Стадия	Лист	Листов
ГИП	Бойко В.В.						П	6	16
Инженер	Слибкин А.Н.								
						Чертеж планировки территории (основной чертеж), М 1:500	ООО "Архитектурно-градостроительный центр"		